

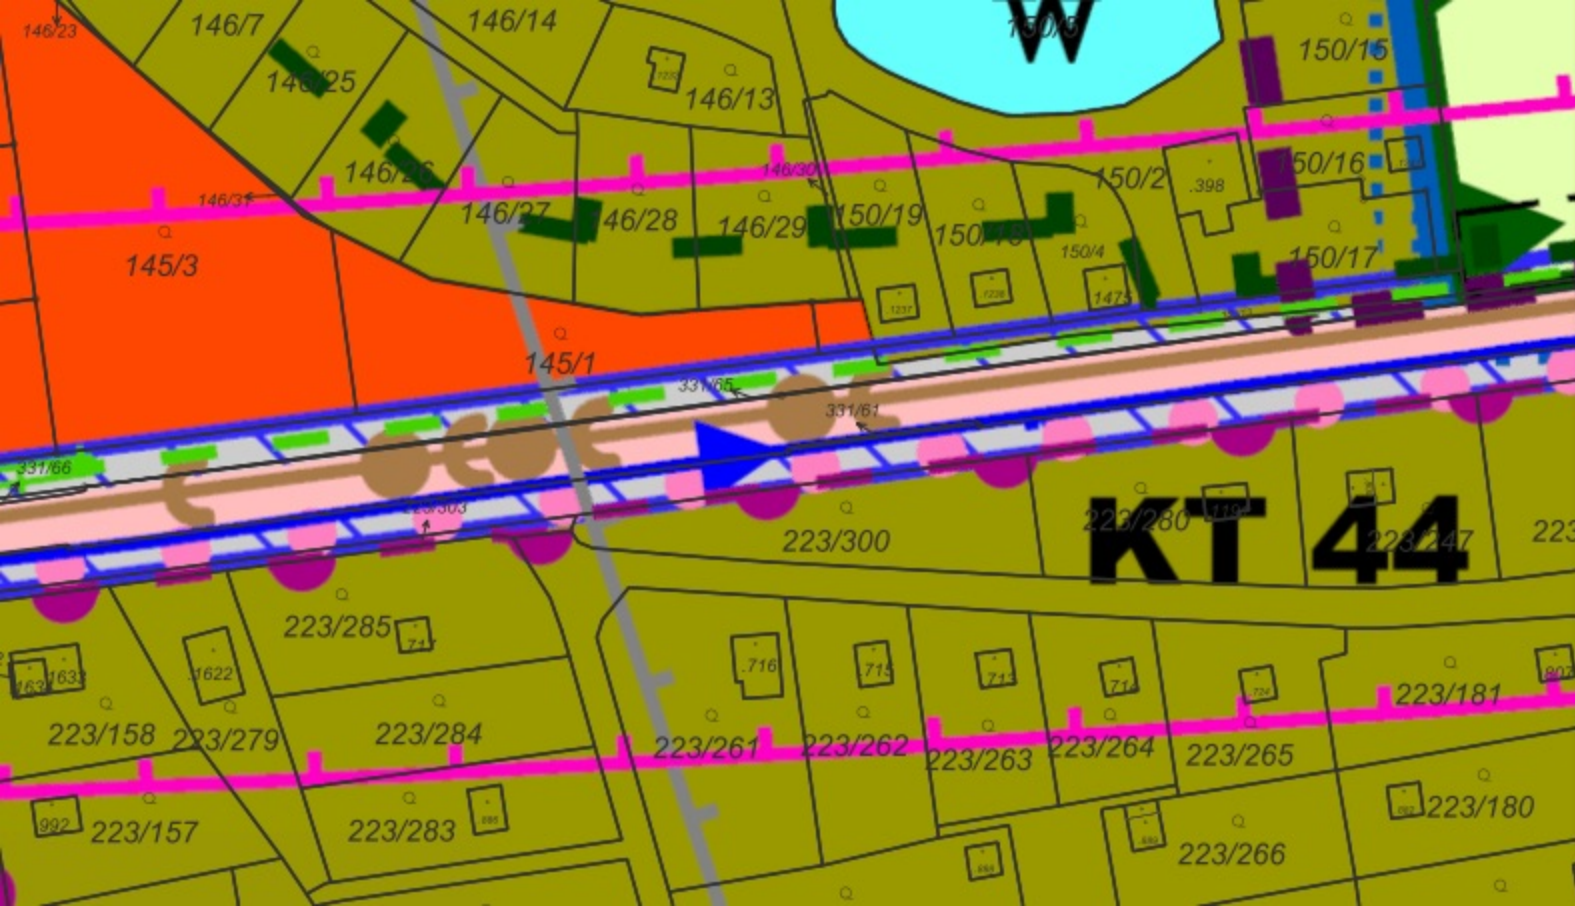


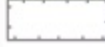

- ŽELEZNIČNÍ VLEČKA
- OCHRANNÉ PÁSMO ŽELEZNIČNÍ D
-  OCHRANNÉ PÁSMO LETIŠTĚ A HEL
-  ZÓNA A HLUKOVÉHO OCHRANNÉH
-  ZÓNA B HLUKOVÉHO OCHRANNÉH
-  OCHRANNÉ PÁSMO LETIŠTĚ A HEL
-  OCHRANNÉ PÁSMO LETIŠTĚ A HEL
VZDUŠNÝCH VEDENÍ VN A VVN
-  OCHRANNÉ PÁSMO LETIŠTĚ K OCH
A KLAMAVÝMI SVĚTLY
-  OCHRANNÉ PÁSMO LETECKÉ STAV
- ZVLÁŠTNÍ ZÁJMY MINISTERSTVA OBRANY**
-  OBJEKT DŮLEŽITÝ PRO OBRANU S
-  ÚZEMÍ S NADMĚRNOU HLUKOVOU
SPORTOVNÍ STŘELNICE MALŠOVIC
-  OHROŽENÝ PROSTOR S MOŽNÝM D
- DALŠÍ LIMITY**

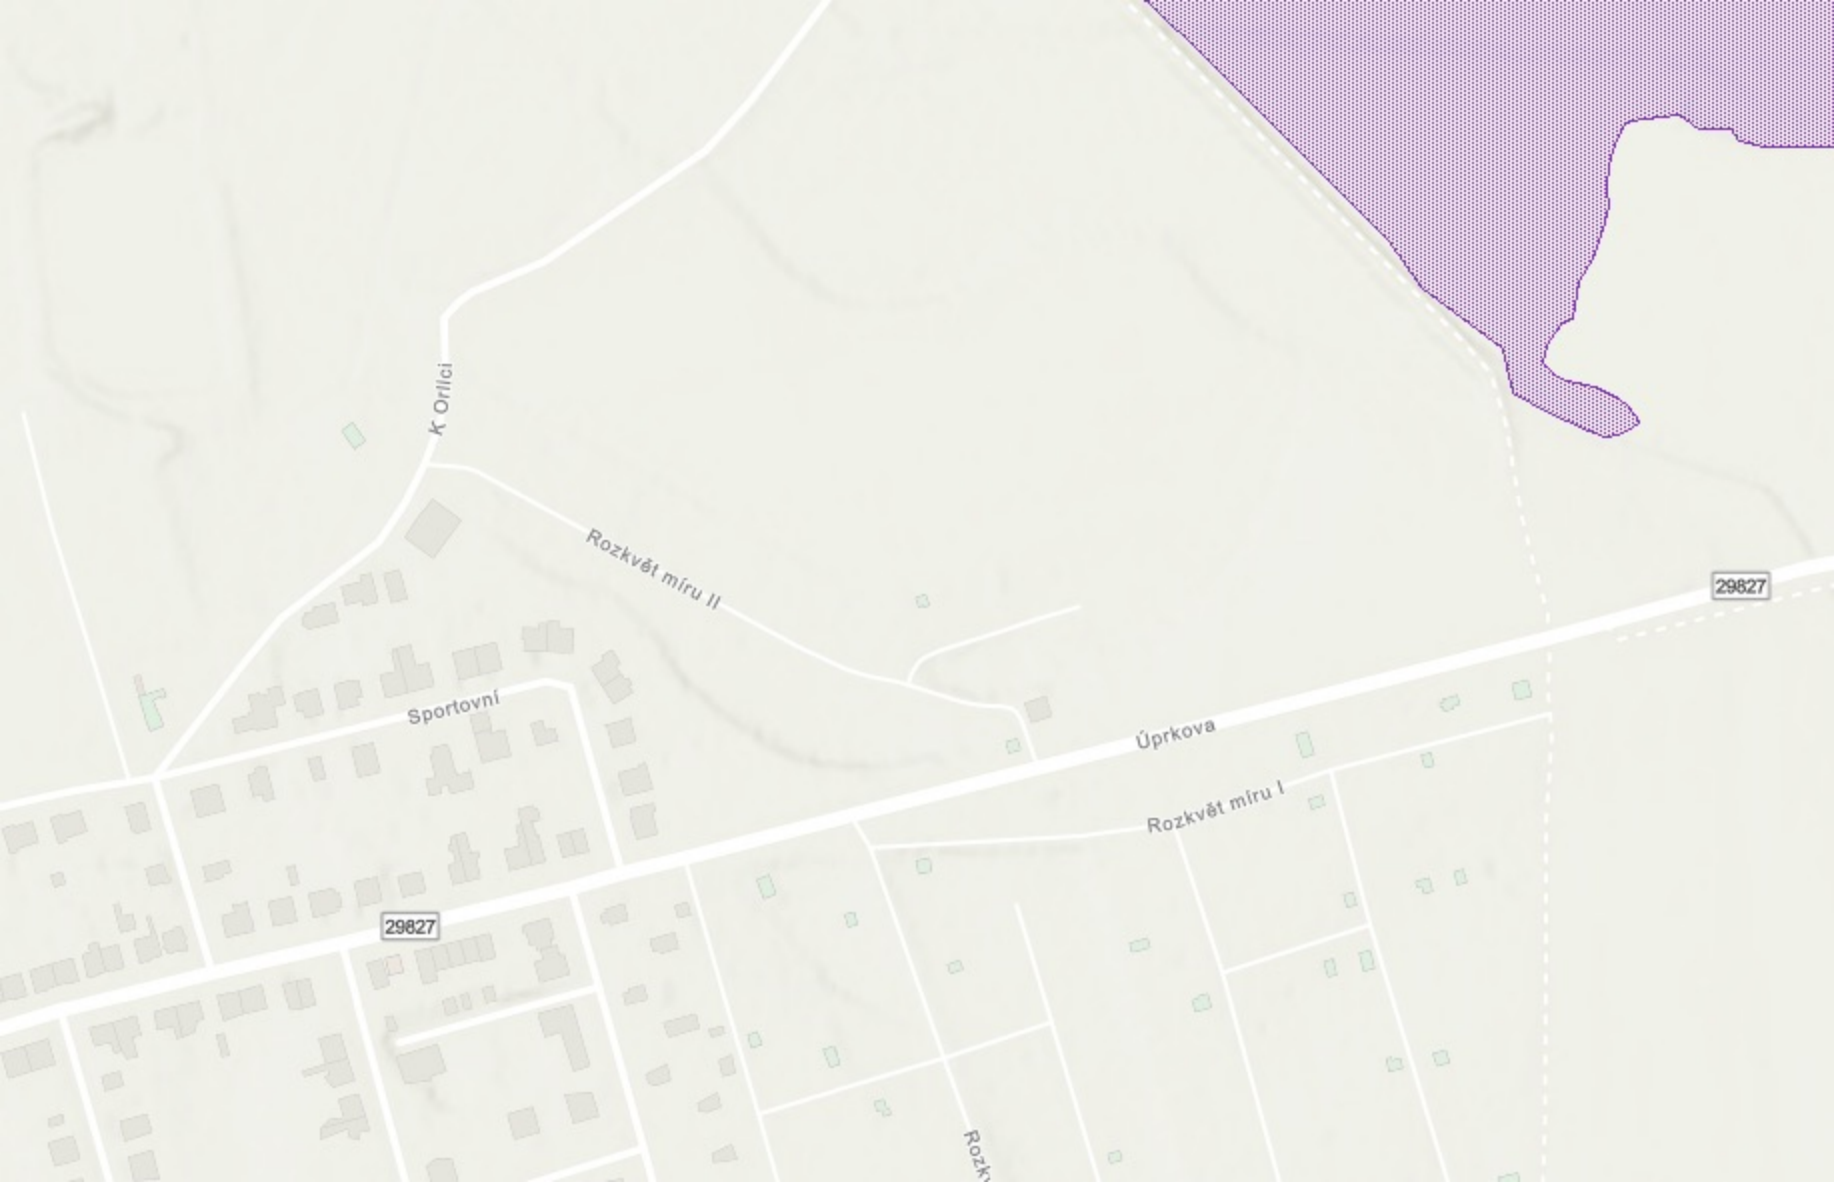

hlavní využití:

Bydlení v bytových a rodinných domech.

přípustné využití:

- stavby a zařízení občanského vybavení, které je veřejnou infrastrukturou (stavby a zařízení pro vzdělávání a výchovu, sociální služby a péči o rodiny, zdravotní služby, kulturu, veřejnou správu, ochranu obyvatelstva apod.);
- stavby a zařízení komerčního občanského vybavení (stavby a zařízení pro administrativu, stavby ubytovacích zařízení kategorie nejvýše penzion, stavby a zařízení pro stravování, stavby a zařízení pro nerušící služby apod.);
- stavby a zařízení pro sport a tělovýchovu;
- veřejná prostranství, veřejná a soukromá zeleň;
- dětská hřiště, venkovní sportoviště;
- místní a účelové komunikace, stezky pro pěší, cyklistické stezky (také jako turistické trasy, naučné stezky, stezky pro rekreační sport apod.);
- garáže, odstavné a parkovací plochy pro osobní vozidla;
- hromadné garáže mimo plochy vnitrobloků;
- stavby a zařízení pro civilní ochranu;
- stavby a zařízení technické infrastruktury;
- stavby, zařízení a opatření ke snižování ohrožení území živelnými nebo jinými pohromami a pro odstraňování jejich důsledků;
- vodní plochy a vodní toky.

podmíněně přípustné využití:

- stavby pro obchod za podmínky, že zastavěná plocha stavby nepřesáhne 1000 m²;
- stavby pro skladování za podmínky, že souvisejí se stavbou v hlavním, nebo přípustném využití;
- stavby pro nakládání s odpady za podmínky, že funkčně a kapacitně souvisí se stavbou v hlavním nebo přípustném využití a slouží výhradně pro shromažďování komunálního odpadu.

nepřípustné využití:

- stavby pro výrobu;
- logistická centra;
- truck centra;
- autobazary;
- čerpací stanice pohonných hmot;
- stavby pro zemědělství;
- hřbitovy.

podmínky prostorového uspořádání:

Podmínky prostorového uspořádání jsou stanoveny v kapitole 6.2.